


г. Усть-Лабинск

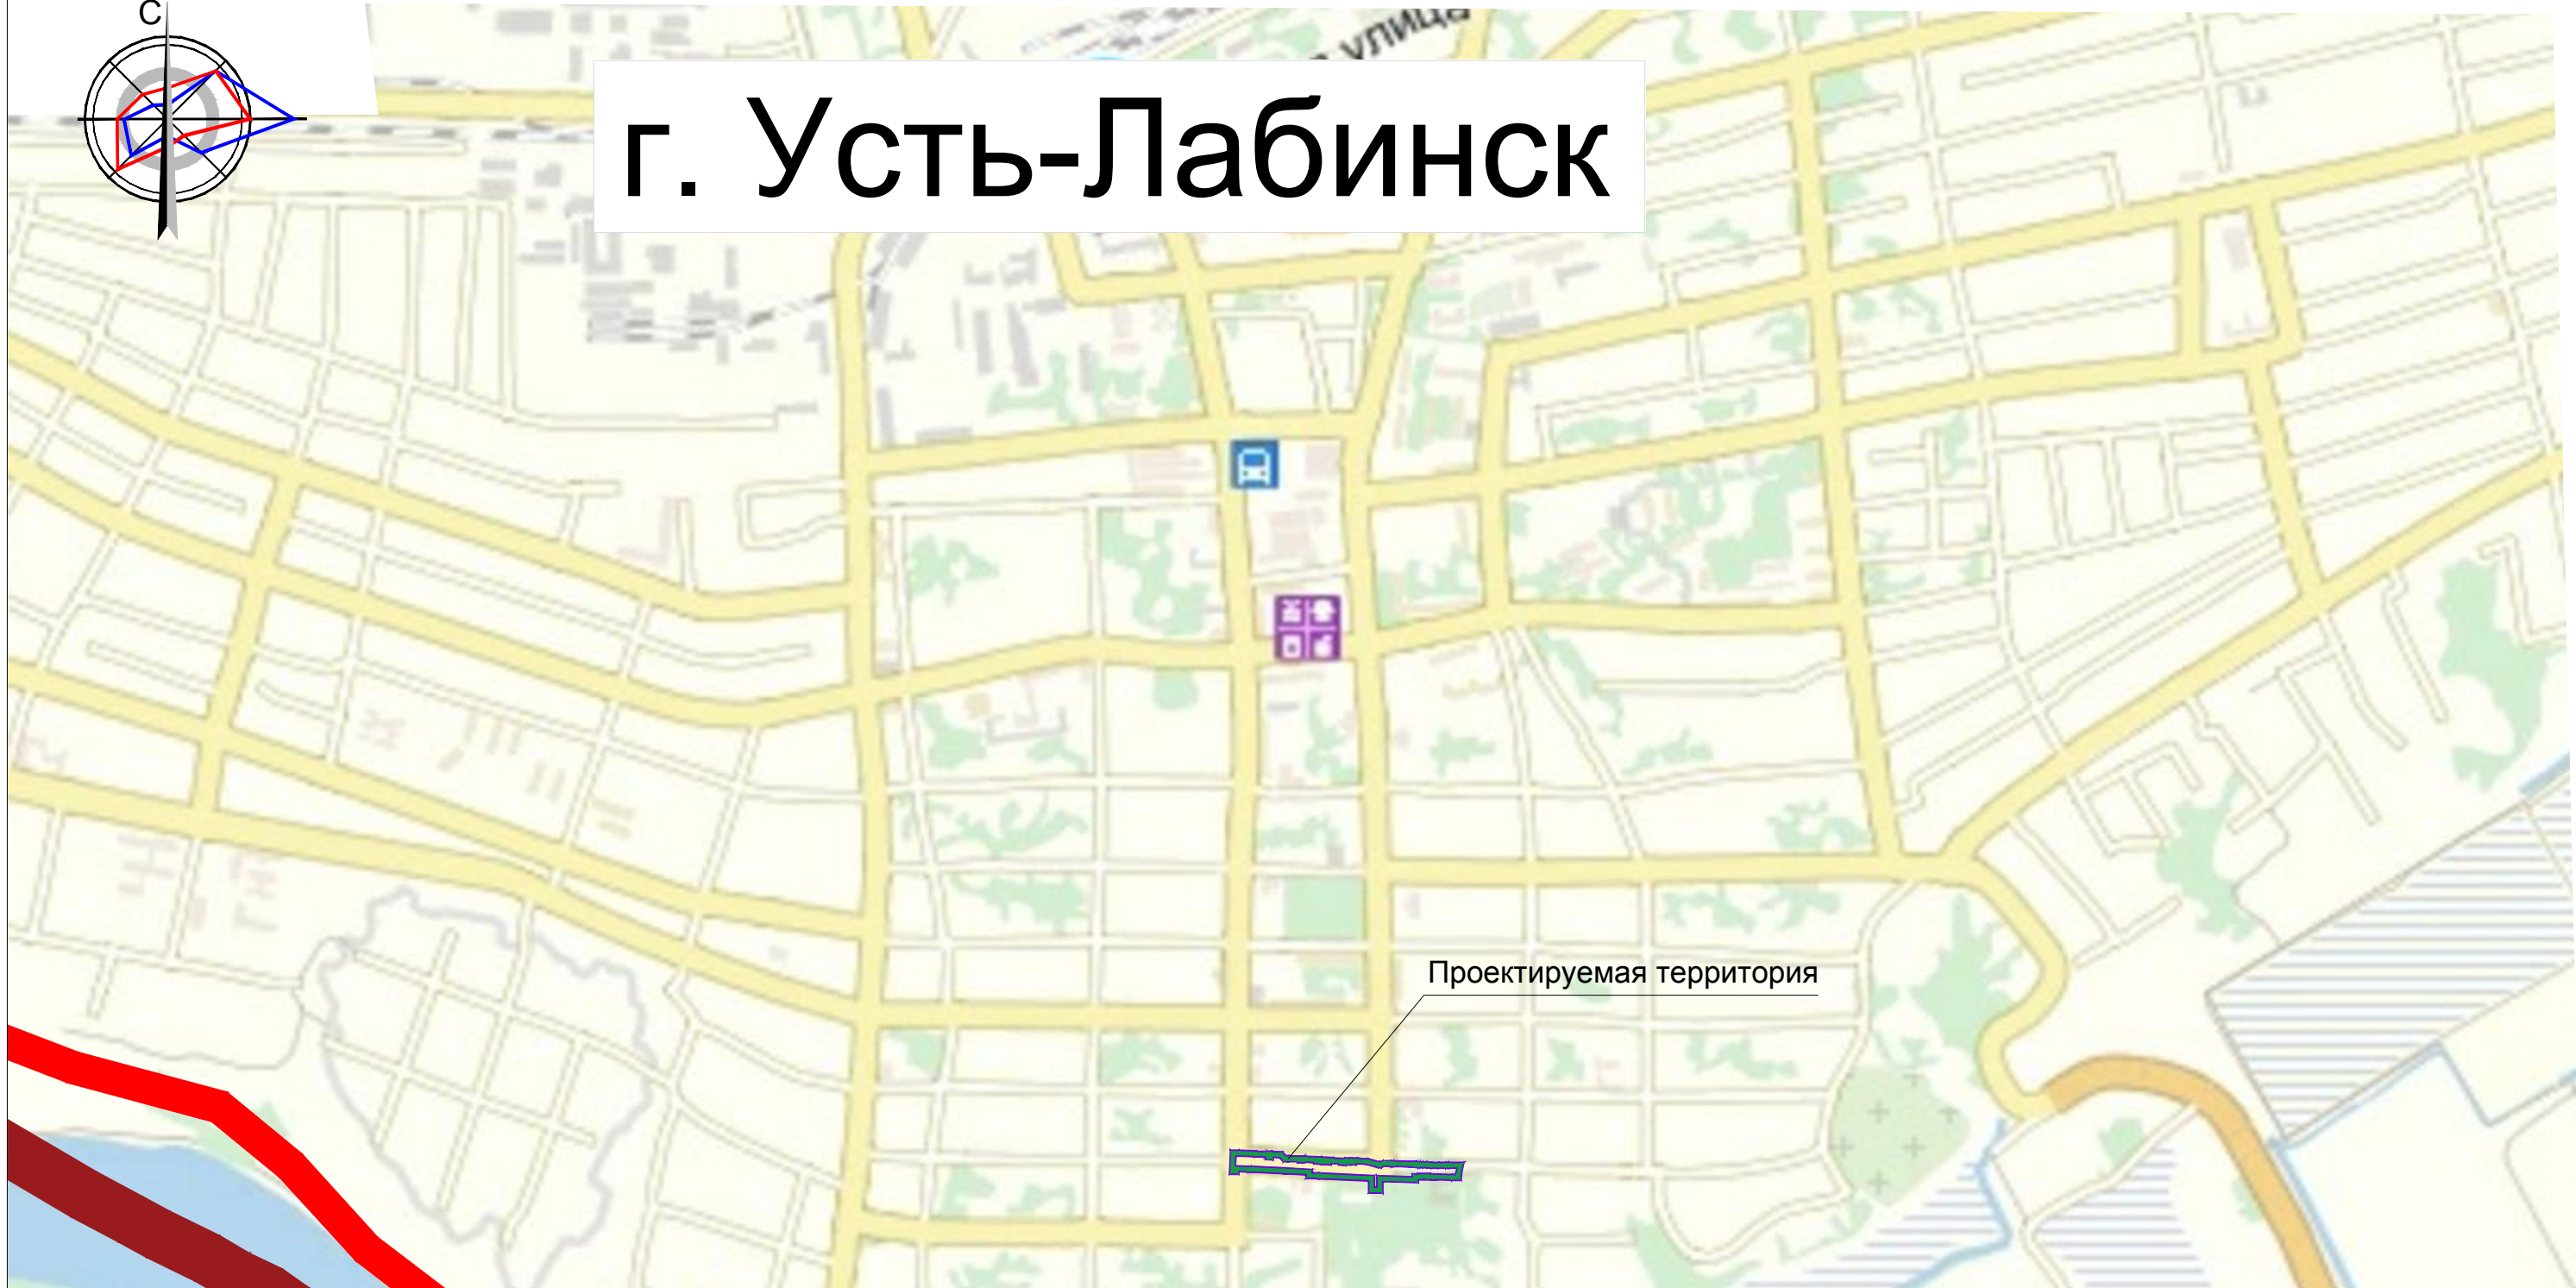


Примечания :

- 1. Чертеж выполнен в системе координат МСК -23
- 2. Линейных объектов , подлежащих переносу (переустройству) из зон планируемого размещения линейных объектов проектом не предусмотрено .

Условные обозначения

	Граница городского поселения
	Граница населенного пункта
	Граница территории подготовки проекта планировки территории
	Граница зон планируемого размещения линейного объекта

						б/н-ГП			
						Документация по разработке проекта планировки и межевания территории улицы Советская от улицы Октябрьская до дома № 62 по улице Советская , расположенной по адресу: Краснодарский край, Усть-Лабинский район, г. Усть-Лабинск			
Изм.	Кол.уч.	Лист.	№ док.	Подпись	Дата				
Разработ.		Широкородюк			06.19	Материалы по обоснованию			Стадия Лист Листов
									ППТ 1 1
						Схема расположения элементов планировочной структуры. М1:10000			ИП Широководюк Антон Владимирович ИНН 366401095744 ОГРНИП 307230928300065 Краснодар, 2019 г.