


г. Усть-Лабинск

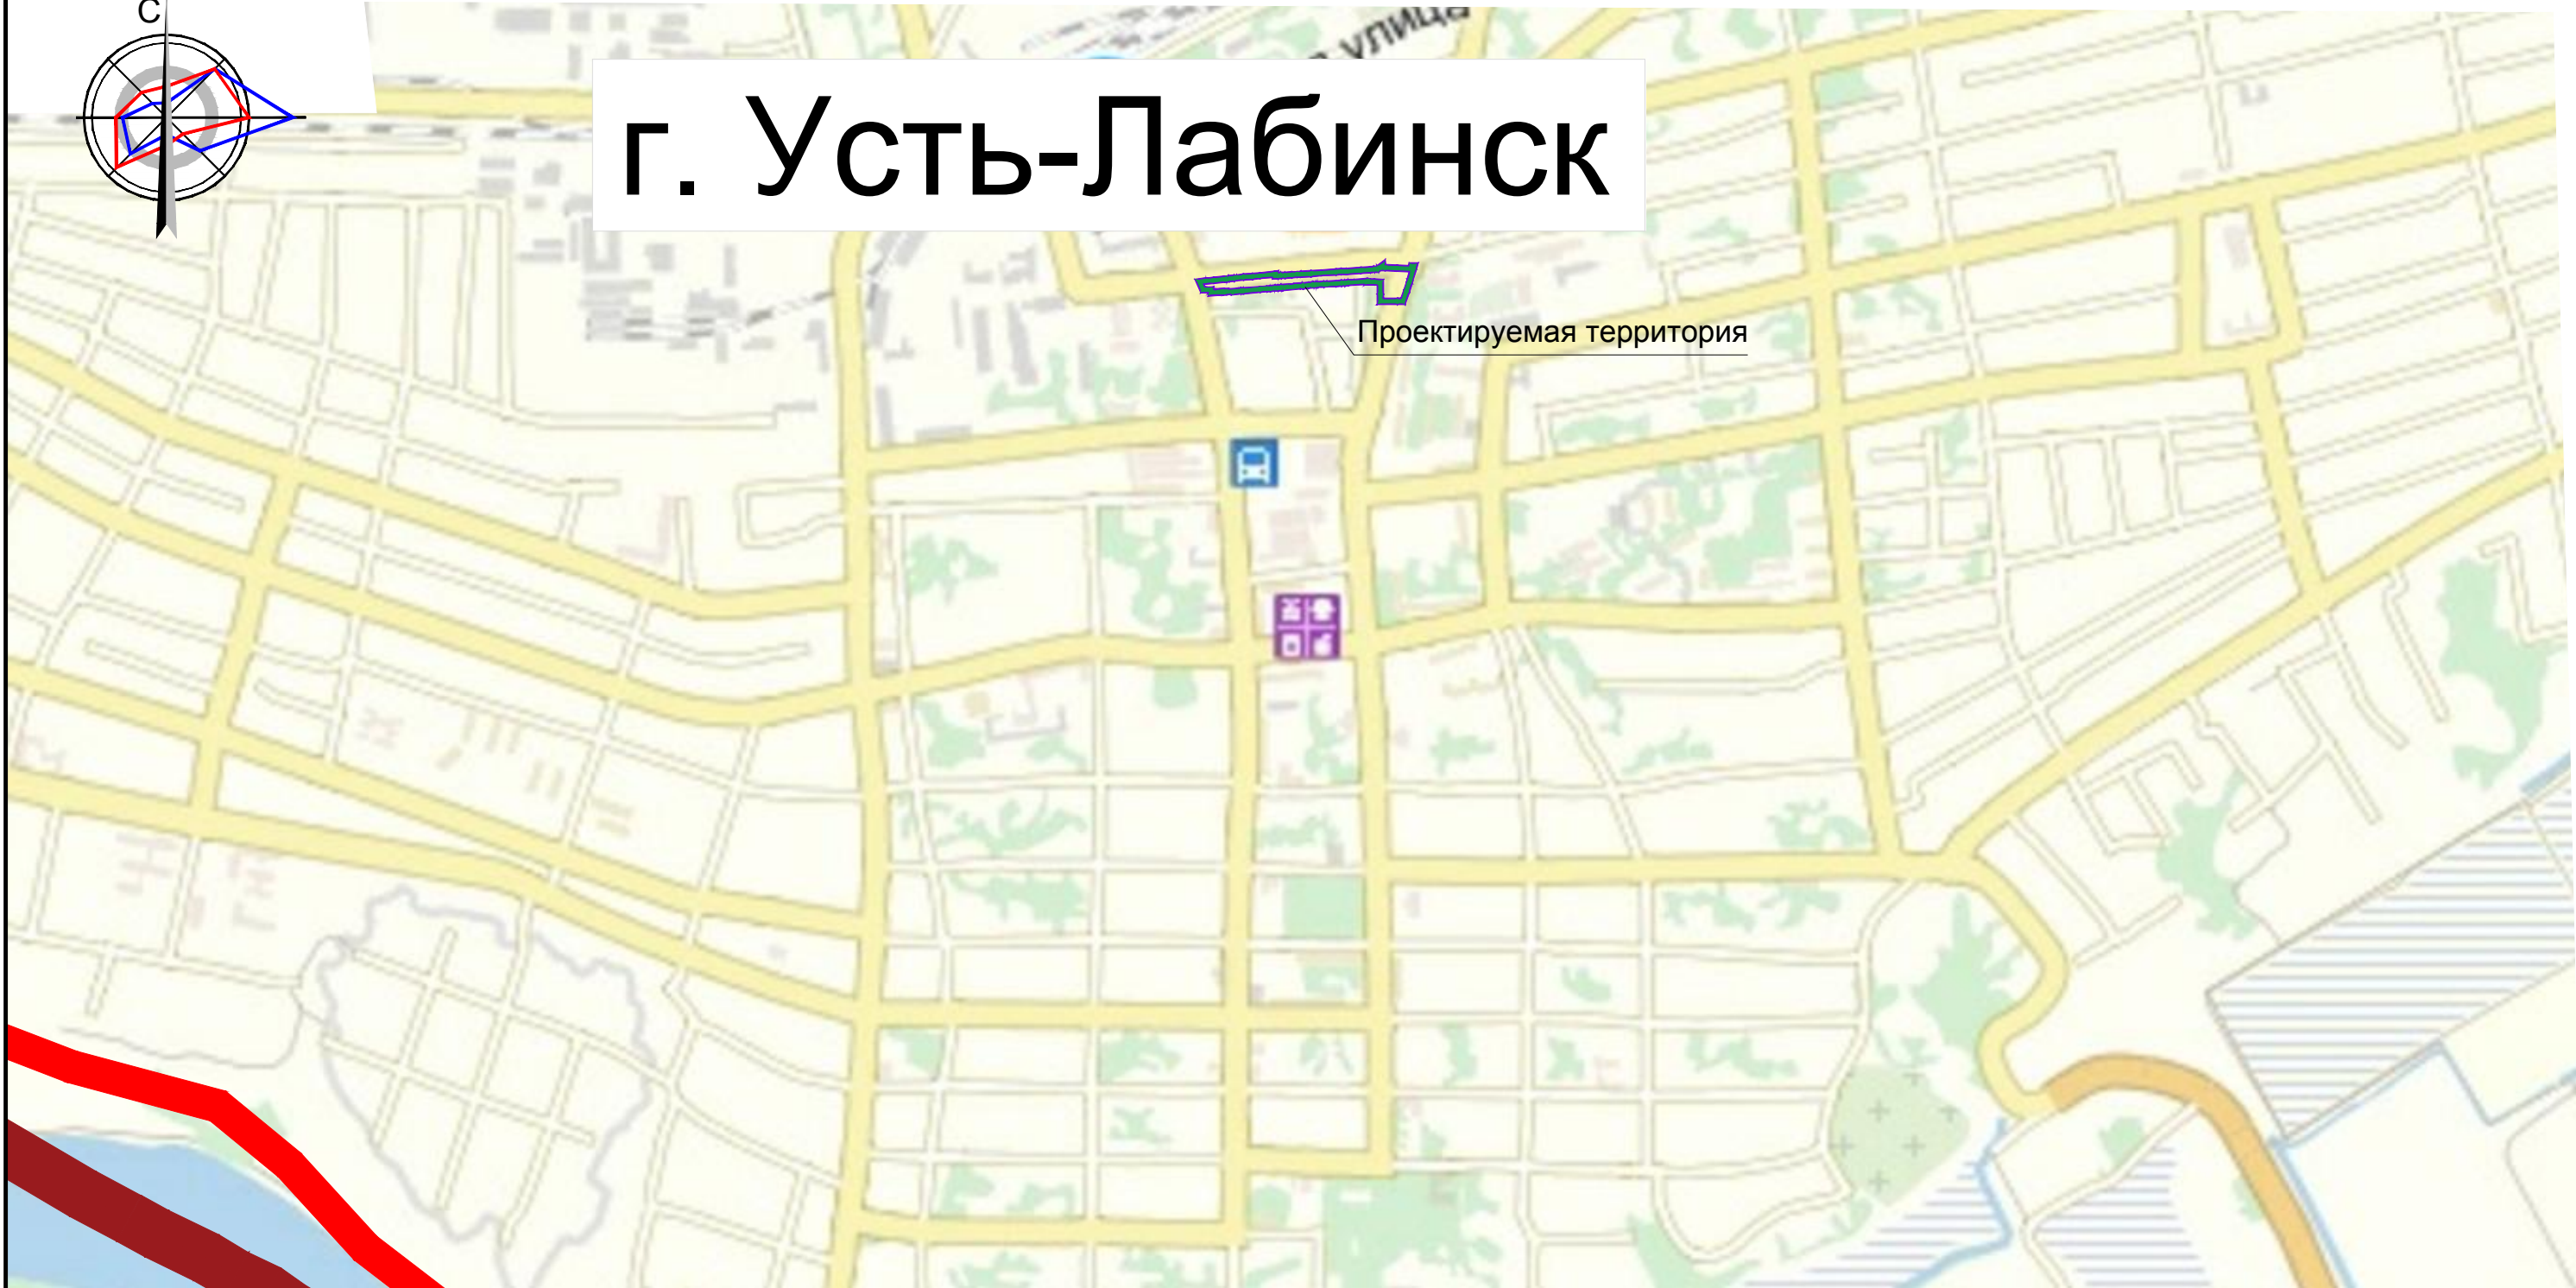

Проектируемая территория

Примечания :

1. Чертеж выполнен в системе координат МСК -23

2. Линейных объектов , подлежащих переносу (переустройству) из зон планируемого размещения линейных объектов проектом не предусмотрено .

Условные обозначения

- Граница городского поселения
- Граница населенного пункта
- Граница территории подготовки проекта планировки территории
- Граница зон планируемого размещения линейного объекта

						б/н-ГП			
						Документация по разработке проекта планировки и межевания территории улицы Элеваторная от улицы Октябрьская до улицы Ленина , расположенной по адресу: Краснодарский край, Усть-Лабинский район, г. Усть-Лабинск			
Изм.	Кол.уч.	Лист.	И док.	Подпись	Дата	Материалы по обоснованию	Стадия	Лист	Листов
Разработ.	Ширококордюк	Ширококордюк	Ширококордюк	Ширококордюк	06.19		ППТ	1	1
						ИП Ширококордюк Антон Владимирович ИНН 366401095744 ОГРНИП 307230928300065 Краснодар, 2019 г.			
						Схема расположения элементов планировочной структуры. М1:10000			