


# г. Усть-Лабинск

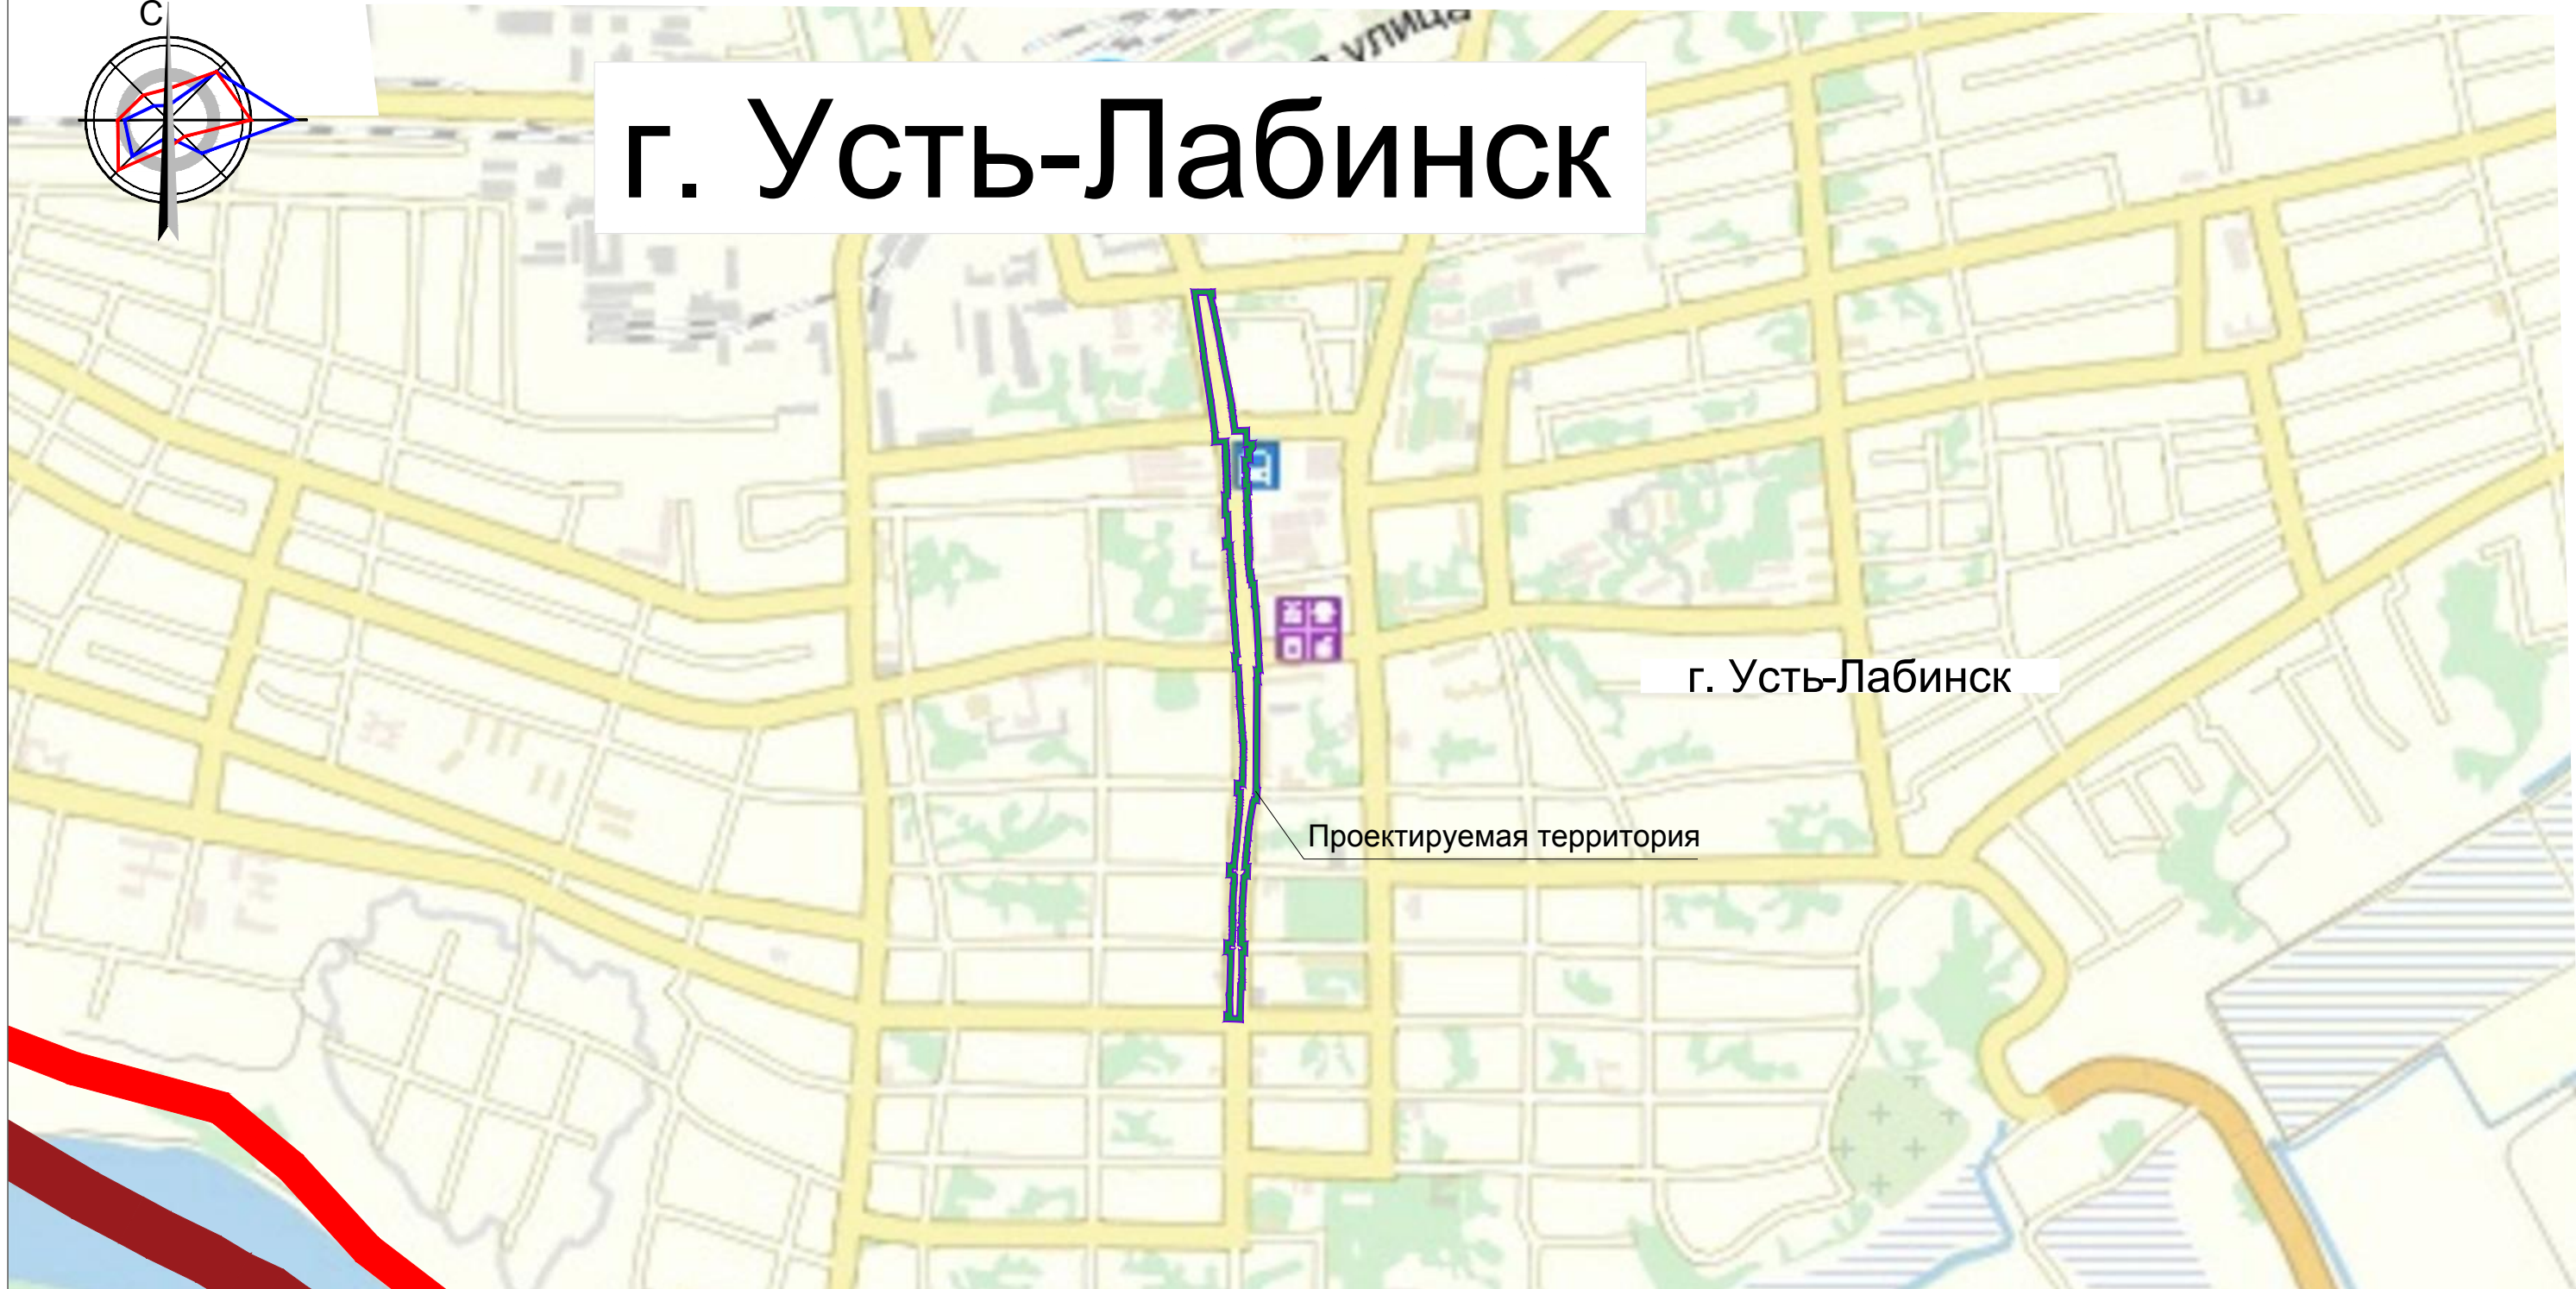

г. Усть-Лабинск

Проектируемая территория

## Примечания:

1. Чертеж выполнен в системе координат МСК-23
2. Линейных объектов, подлежащих переносу (переустройству) из зон планируемого размещения линейных объектов проектом не предусмотрено.

## Условные обозначения

	Граница городского поселения
	Граница населенного пункта
	Граница территории подготовки проекта планировки территории
	Граница зон планируемого размещения линейного объекта

						А-18005-ГП			
						Проект планировки и проект межевания территории для размещения линейного объекта - ул. Октябрьская от ул. Д. Бедного до ул. Элеваторная			
Изм.	Кол.уч.	Лист	N док.	Подпись	Дата	Материалы по обоснованию	Стадия	Лист	Листов
ГАП		Литвин			06.19		ППТ	1	
						Схема расположения элементов планировочной структуры. М1:10000	Индивидуальный предприниматель Литвин НИ		