



СЕЧЕНИЕ 2-2

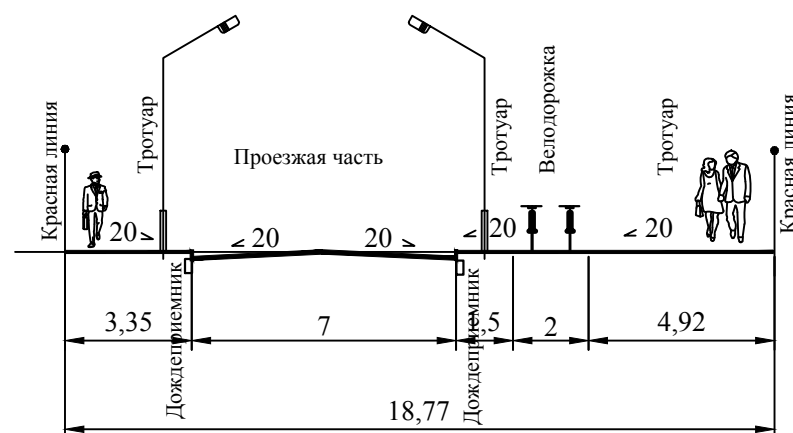

СЕЧЕНИЕ 3-3

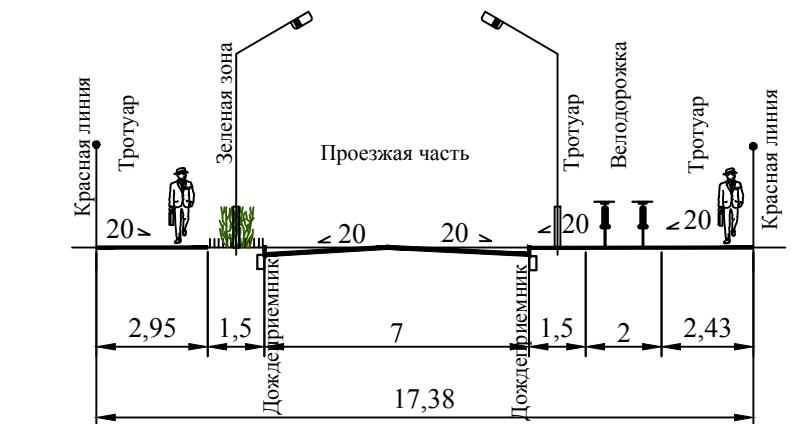

Условные обозначения:

- | | |
|--|--|
| | Граница территории, в отношении которой осуществляется подготовка проекта планировки |
| | Граница зоны планируемого размещения линейного объекта |
| | Ось улицы местного значения в общественно-деловых и торговых зонах, пикет |
| | Проектная (красная) отметка |
| | Точка перелома продольного профиля |
| | Существующая (черная) отметка |
| | Уклон в промилях |
| | Направление продольного уклона |
| | Расстояние (м) между переломными точками |
| | Направление стока воды |
| | Лотки для сбора воды с направлением стока |
| | Номер и направление поперечного профиля |

Примечание:

1. Границы зон планируемого размещения линейных объектов, подлежащих переносу (перустройству) из зон планируемого размещения линейных объектов - отсутствуют.
2. Согласно Отчету об инженерно-геологических изысканиях по объекту «Реконструкция улиц Элеваторной, Куйбышева, Ободовского, Коминтерна, Гагарина и Октябрьской в г.Усть-Лабинске», выполненным ИП Чаусов А.М. в Майкоп в 2018 г.:
 - по критериям типизации территории по подтопляемости, согласно СП 11-105-97 Приложение II, по наличию процесса подтопления, условиям и времени развития процесса:
 - территория относится к категории III-A - неподтопляемые в силу геологических причин;
 - инженерная подготовка и инженерная защита территории не требуется.
3. Предусмотреть водопропускные трубы под асфальтобетонным покрытием проезжей части и автостоянок в местах устройства сооружений для ливневых стоков..
4. Данный лист см. совместно с Л1 и Л3.

						Договор б/н от 17 июля 2018 г.				
						Разработка проекта планировки и межевания территории улицы Куйбышева в г. Усть-Лабинске Краснодарского края				
Изм.	Кол.уч.	Лист	№ док.	Подп.	Дата			Стадия	Лист	Листов
Директор						Проект планировки		ПП	2	3
ГАП						Схема вертикальной планировки, инженерной подготовки и инженерной защиты территории М 1:500		ИП Радюк А.А.		
Архитектор										
Вед.инженер										