






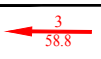

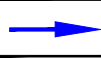

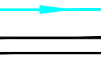



СЕЧЕНИЕ 1-1

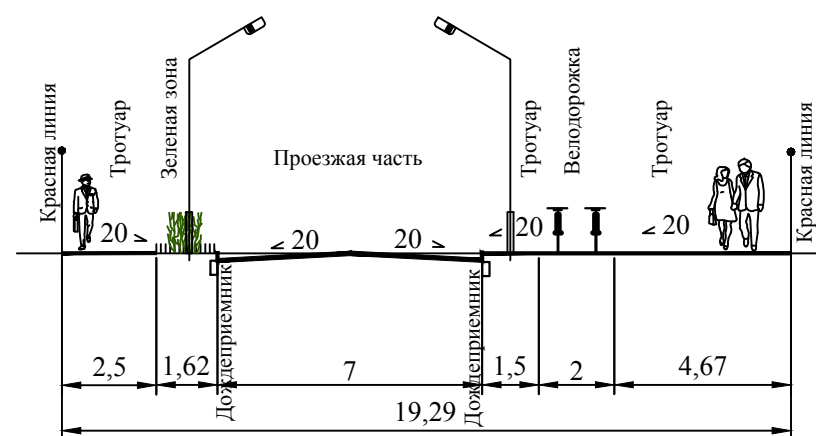

Условные обозначения:

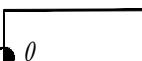- | | |
|--|--|
|  | Граница территории, в отношении которой осуществляется подготовка проекта планировки |
|  | Граница зоны планируемого размещения линейного объекта |
|  | Ось улицы местного значения в общественно-деловых и торговых зонах, пикет |
|  | Проектная (красная) отметка |
|  | Точка перелома продольного профиля |
|  | Существующая (черная) отметка |
|  | Уклон в промилях |
|  | Направление продольного уклона |
|  | Расстояние (м) между переломными точками |
|  | Направление стока воды |
|  | Лотки для сбора воды с направлением стока |
|  | Номер и направление поперечного профиля |

Примечание:

1. Границы зон планируемого размещения линейных объектов, подлежащих переносу (перустройству) из зон планируемого размещения линейных объектов - отсутствуют.
2. Согласно Отчету об инженерно-геологических изысканиях по объекту «Реконструкция улиц Элеваторной, Куйбышева, Ободовского, Коминтерна, Гасарина и Октябрьской в г.Усть-Лабинске», выполненным ИП Чаусов А.М., Майкоп в 2018 г.:
- по критериям типизации территории по подтопляемости, согласно СП 11-105-97 Приложение II, по наличию процесса подтопления, условиям и времени развития процесса:
- территория относится к категории III-A - неподтопляемые в силу геологических причин;
 - инженерная подготовка и инженерная защита территории не требуется.
3. Предусмотреть водопропускные трубы под асфальтобетонным покрытием проезжей части и автостоянок в местах устройства сооружений для ливневых стоков.
4. Данный лист см. совместно с Л 2 и Л 3.

						<i>Договор б/н от 17 июля 2018 г.</i>			
						<i>Разработка проекта планировки и межевания территории улицы Куйбышева в г. Усть-Лабинске Краснодарского края</i>			
<i>Изм.</i>	<i>Колуч.</i>	<i>Лист</i>	<i>№ док.</i>	<i>Подп.</i>	<i>Дата</i>	<i>Проект планировки</i>	<i>Стадия</i>	<i>Лист</i>	<i>Листов</i>
<i>Директор</i>		<i>Радюк А.А.</i>					<i>ПП</i>	<i>/</i>	<i>3</i>
<i>ГАП</i>		<i>Черный Г.В.</i>							
<i>Архитектор</i>		<i>Воробьева Л.В.</i>							
<i>Вед. инженер</i>		<i>Герасуленко А.В.</i>				<i>Схема вертикальной планировки, инженерной подготовки и инженерной защиты территории М 1:500</i>	<i>ИП Радюк А.А.</i>		