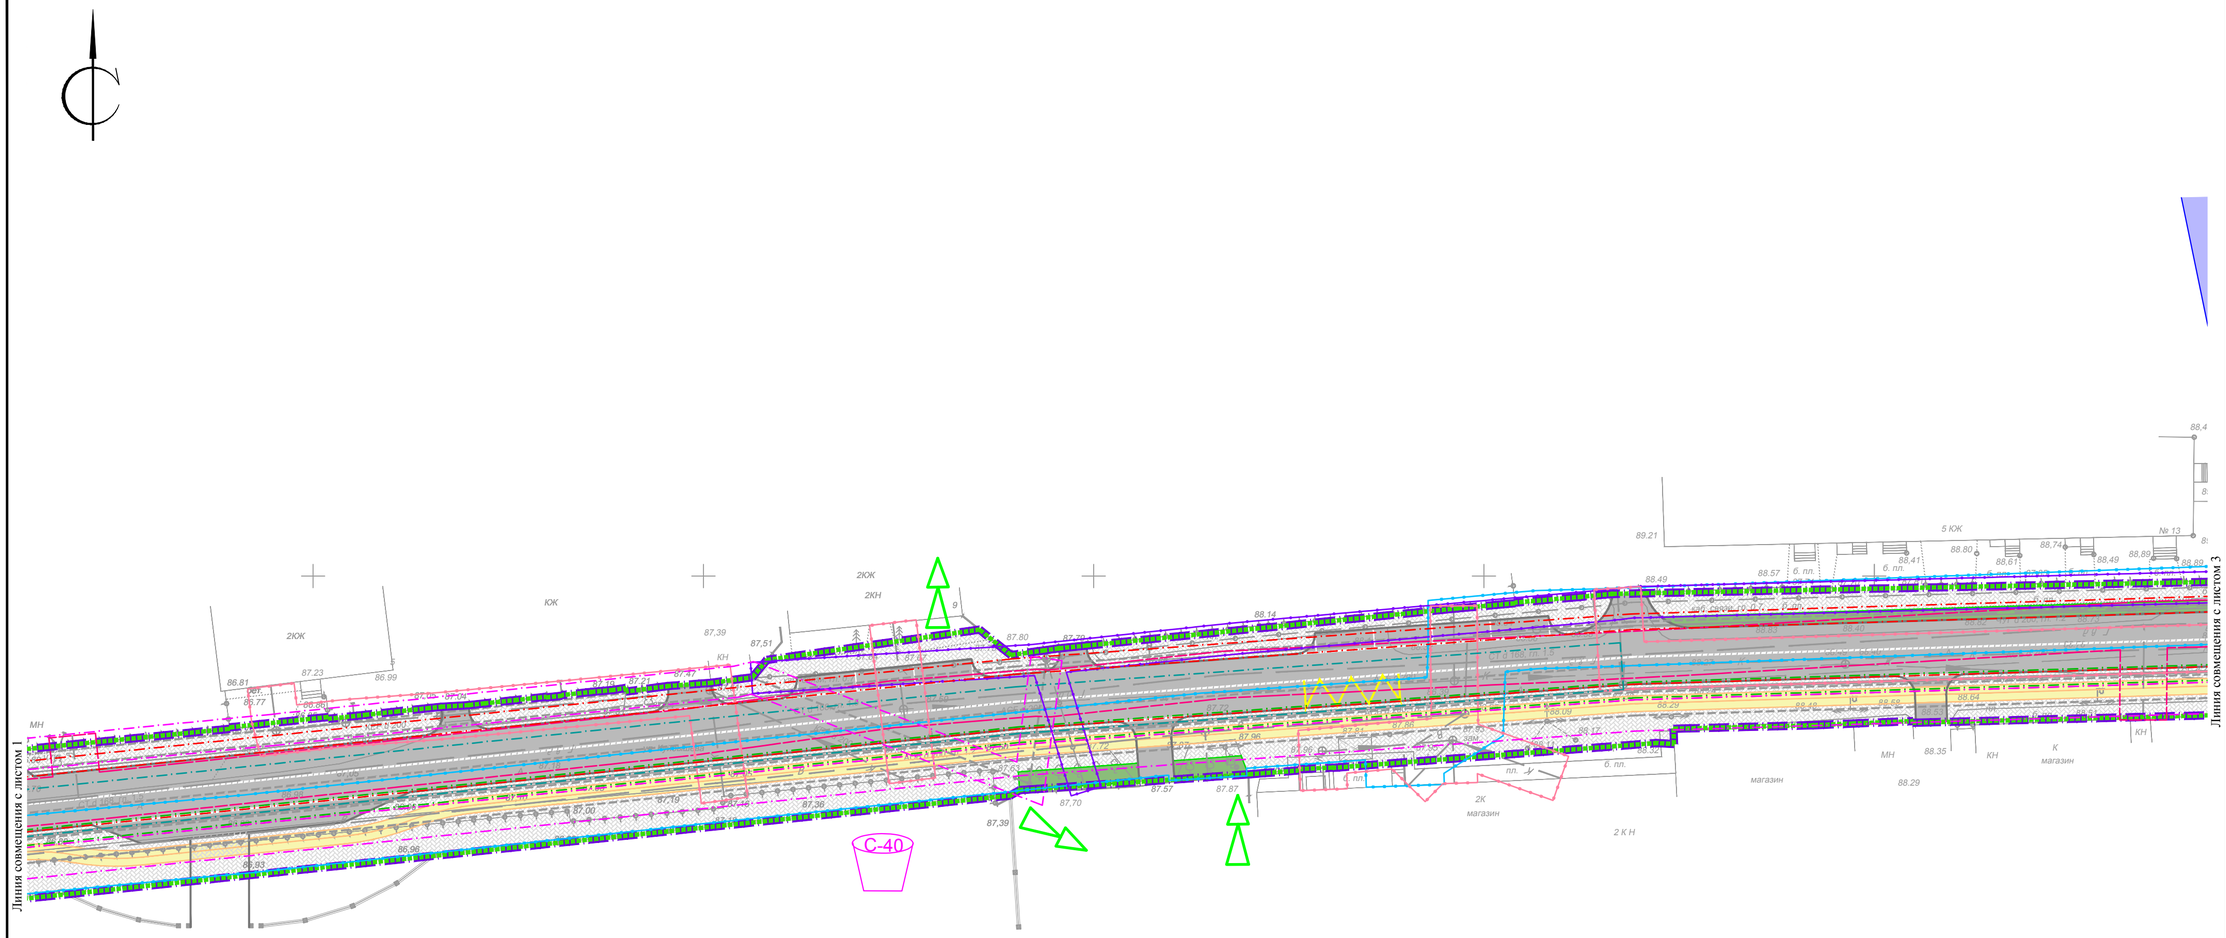

Схема расположения листов

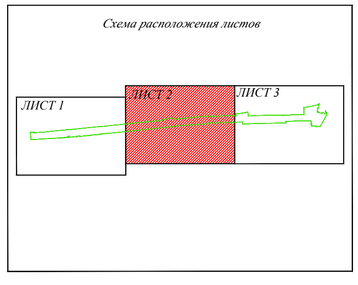

Условные обозначения:

- Граница территории, в отношении которой осуществляется подготовка проекта планировки
- Граница зоны планируемого размещения линейного объекта
- Проектируемая проезжая часть и парковки с асфальтобетонным покрытием

Зоны с особыми условиями использования территории, утвержденные в установленном порядке:

- Охранная зона "Строительство (ВОЛС) в г. Усть-Лабинск, 8БС в интересах Публичного акционерного общества "Мобильные телесистемы"

Зоны с особыми условиями использования территории, установленные в соответствии с нормативно-правовыми документами:

Охранные зоны существующих инженерных сетей:

- Граница охранной зоны кабеля связи
- Граница охранной зоны газопровода
- Граница санитарно-защитной полосы водопровода
- Граница охранной зоны канализации

Охранные зоны проектируемых инженерных сетей:

- Граница охранной зоны кабеля связи
- Граница охранной зоны кабеля электропередач
- Граница охранной зоны линии уличного освещения с подземной подводкой электричества к опорам
- Граница охранной зоны канализации

Мероприятия по гражданской обороне:

- сирена С-40 (проектируемая)
- пути передвижения населения к ПРУ

Примечание:

Границы зон планируемого размещения линейных объектов, подлежащих переносу (переустройству) из зон планируемого размещения линейных объектов - отсутствуют.

Границы территорий выявленных объектов культурного наследия - отсутствуют.

Границы территорий, подверженных риску возникновения чрезвычайных ситуаций природного и техногенного характера - в соответствии с генеральным планом Усть-Лабинского городского поселения Усть-Лабинского района Краснодарского края, утвержденным решением Совета Усть-Лабинского городского поселения Усть-Лабинского района от 15 сентября 2011года № 9, протокол № 23 с последующими изменениями.

Информация, о границах территорий, подверженных риску возникновения чрезвычайных ситуаций природного характера, отражена в текстовых материалах по обоснованию проекта планировки территории, раздел 4.

Вся территория, в отношении которой осуществляется подготовка проекта планировки, находится в проектируемой зоне охвата радиосигнала сирены С-40.

						Договор б/н от 17 июля 2018 г.
						Разработка проекта планировки и межевания территории улицы Куйбышева в г.Усть-Лабинске Краснодарского края
Изм.	*Кол.уч.*	*Лист*	*N°док.*	*Подп.*	*Дата*	
Директор		*Радюк А.А.*				*Проект планировки*
ГАП		*Черный Г.В.*				
Архитектор		*Воробьева Л.В*				*Схема границ зон с особыми условиями использования территорий, границ территорий объектов культурного наследия, границ территорий, подверженных риску возникновения чрезвычайных ситуаций природного и техногенного характера М 1:500*
Вед.инженер		*Горгуленко А.В.*				

Стадия	*Лист*	*Листов*
ПП	*2*	*3*

ИП Радюк А.А.

Формат А2